
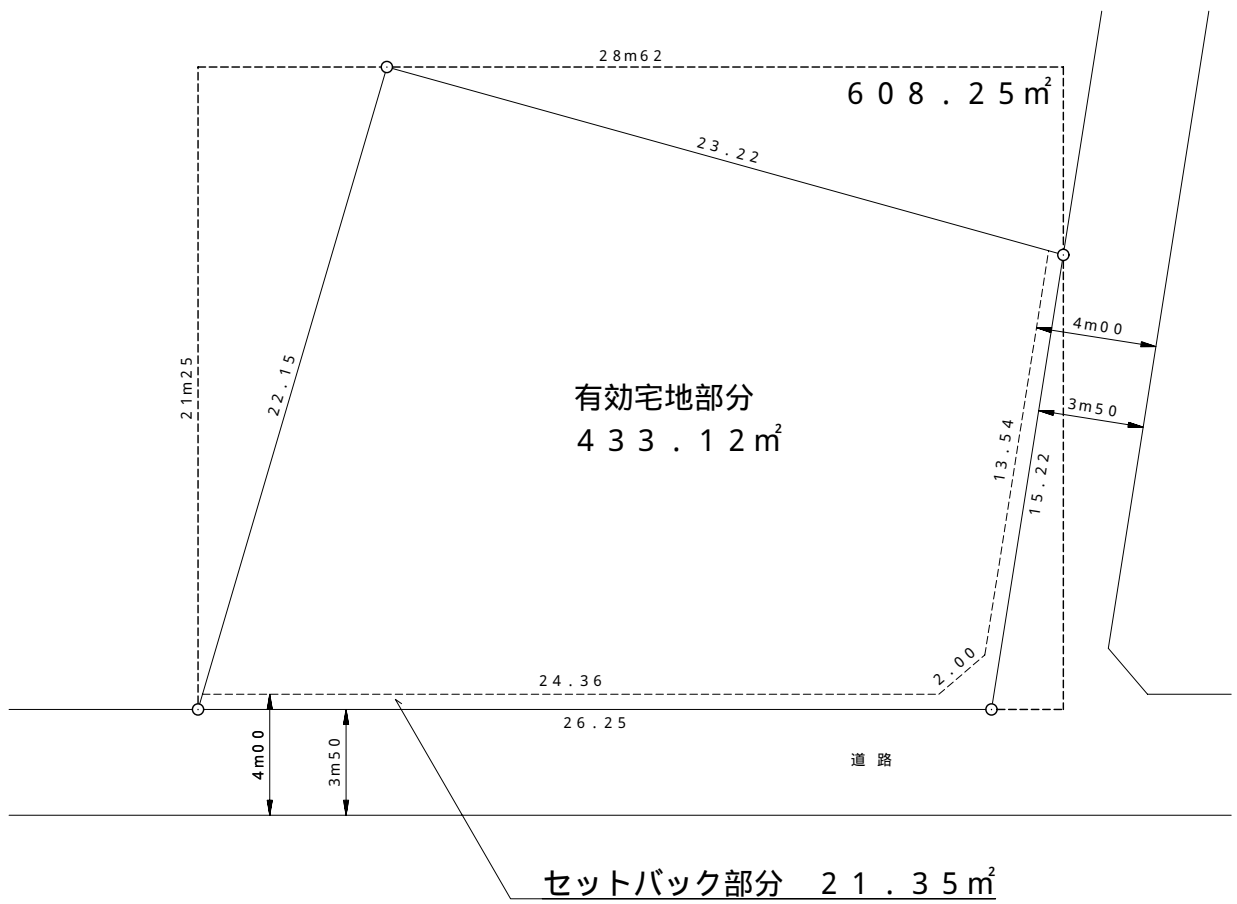


想定整形地

東京都中野区東中野 丁目 番

縮尺 S = 1 : 250

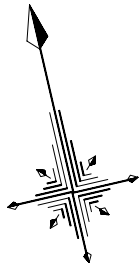

想定整形地 28.62m x 21.25m = 608.25m²